


Principplaner

Håndtering af regnvand på egen grund

Hus med kælder

vejl. afstandskrav:


- 5m til hus
- 2m til skel

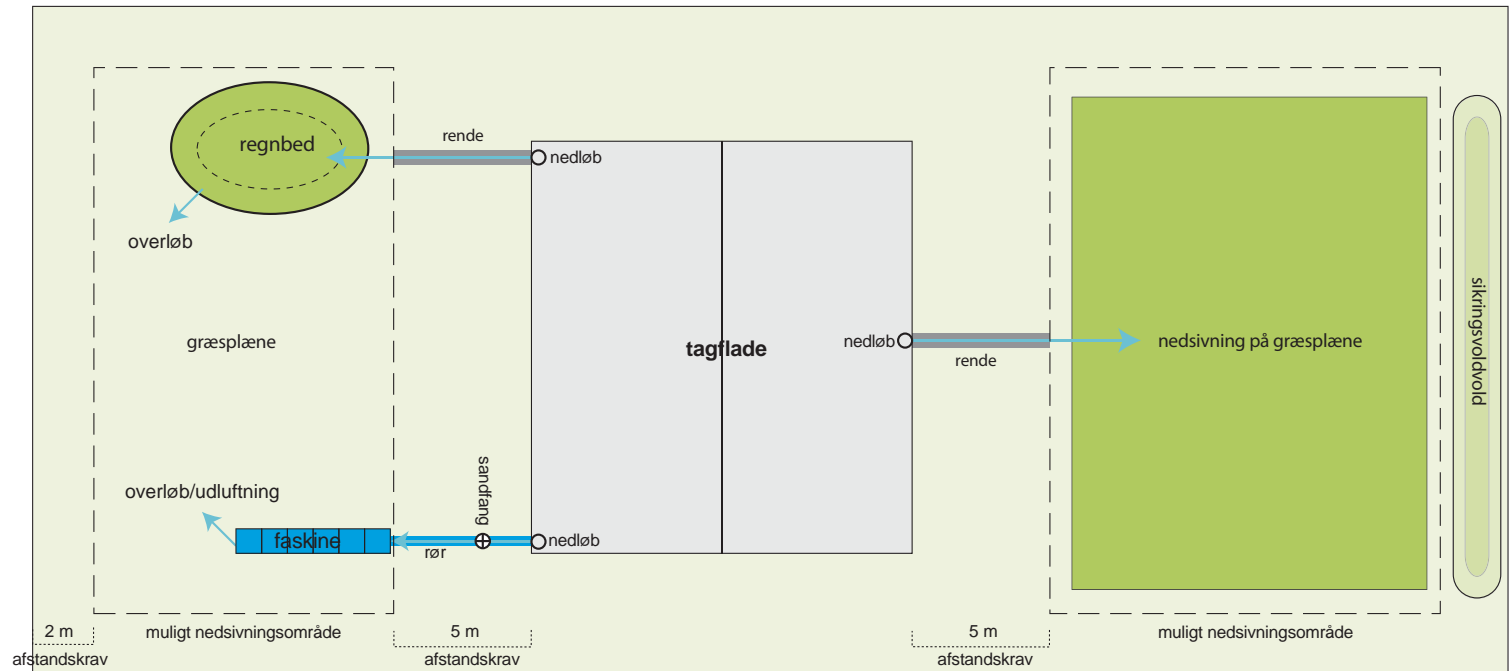

Hus uden kælder


vejl. afstandskrav:

- 2m til hus
- 2m til skel

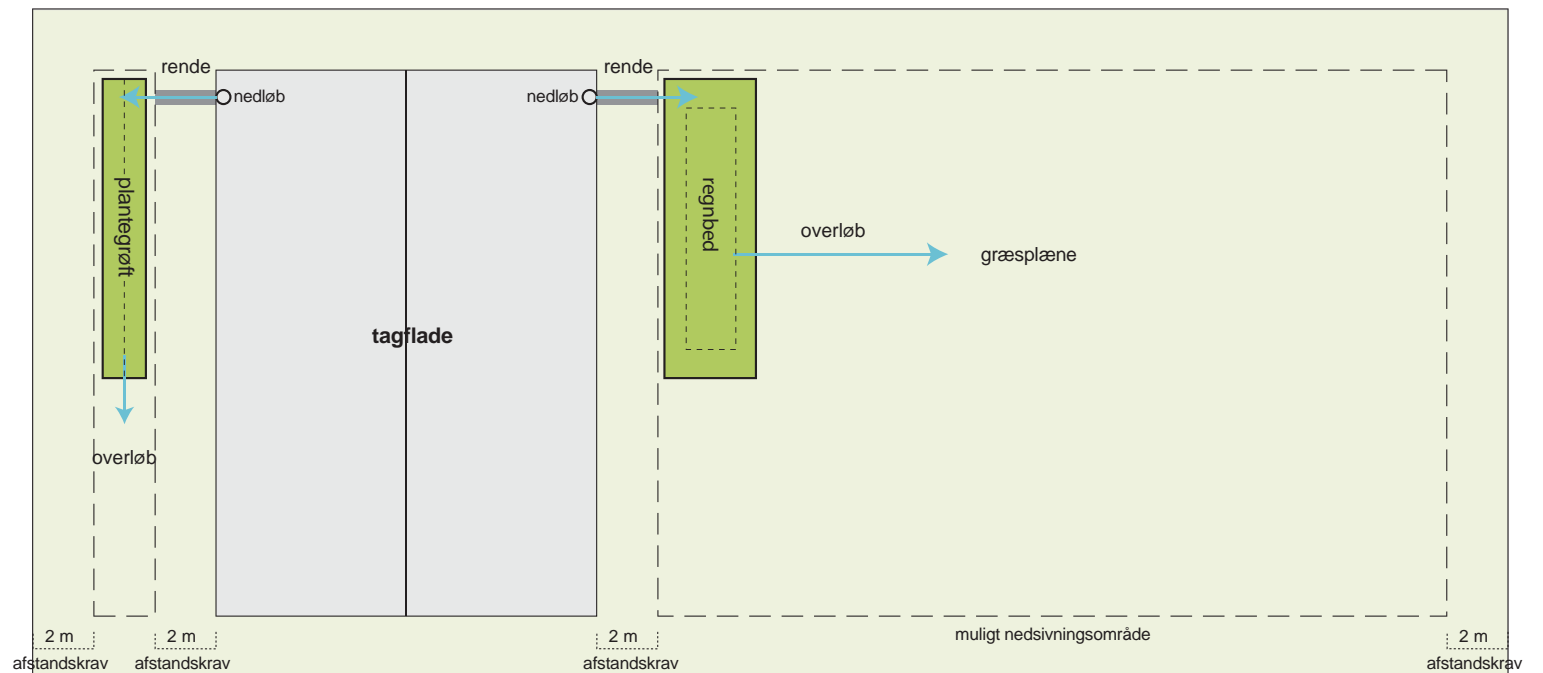

LINDEVANG HAVER_åbne render, regnbede, græsplæner, faskiner og overløb til vej

Regnvandets vej

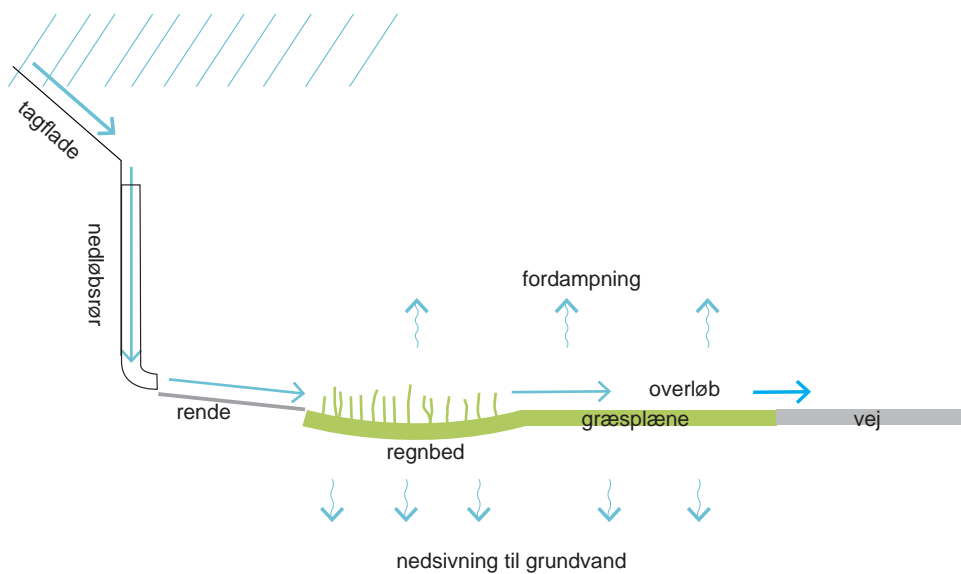

Signatur:

- plantebed
- græslavning
- græsførhøjning
- faskine
- rende til vej og Plan B

