


Bilag 4: Planteplan Vejbed 7 rev 1

8000mm

150mm 1775mm 150mm 1850mm 150mm 1850mm 150mm 1125mm 150mm 500mm 150mm

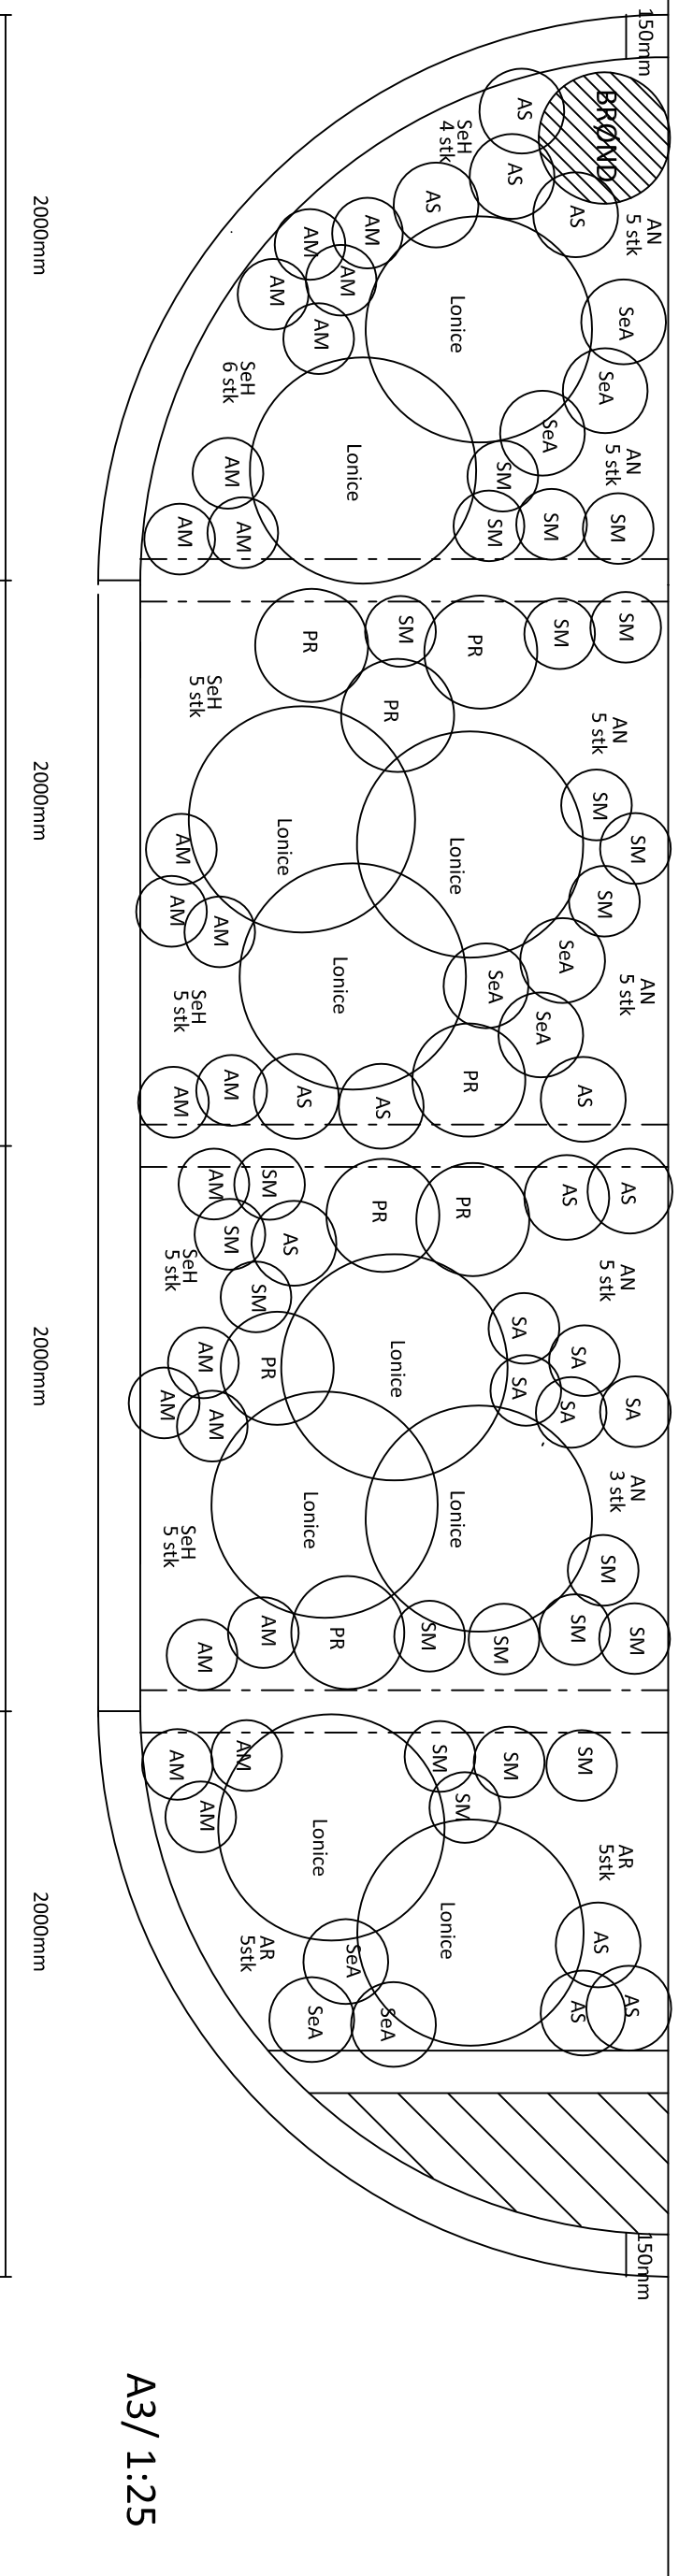

A3/ 1:25

SOLITÆR:

Buske

Lonice *Loniceræ pilata*, Liguster-geddeblad 10

Stauder

PR *Phlomis russeliana*, Løvehale 8

SA *Sedum telephium* 'Atropurpureum', Sankthansurt 5

SM *Sedum telephium* 'Matrona', Sankthansurt 21

AM *Armeria maritima*, Engelsk græs 22

Græs:

SeA *Sesleria autumnalis*, Blåaks 9

LØG:

AS

Allium senescens, Prydløg

13

Procent fordelte løg:

Der lægges samlet 90 løg bedet.

Løgene fordeles efter angivende procenter.

Tulipa turkestanica, tulipan ca.30%, løg lægges enkeltvis

Narcissus Poeticus ca.30%, løg lægges enkeltvis

Crocus lægges i grupper på 3-5

Crocus vernus ca.20%, *Crocus kotschyanus* ca.10%, *Crocus speciosus* ca.5%, *Crocus nudiflorus* ca.5%

Løgene lægges: I de åbne områder, omkring buskene og mellem stauder

BUNDDEKKE:

Stauder

AN *Antennaria dioica* 'Nyewood', Katterod 28

AR *Ajuga reptans*, Krybende læbeløs 10

Græs:

SeH *Sesleria heuffleriana*, Blåaks 30

Forbassin



BEDOPBYGNING:

SOLITÆR:

Buske



Lonicera pilata,
Liguster-gedeblad
0,5-0,8m x 0,8, stedse, solitær

Stauder:



Phlomis russeliana,
Løvehale
30-90 x 40, stedse, solitær/bund, juli/aug



Armeria maritima,
Engelsk græs
15-25x25, stedse, solitær, juli/sep, salt



Sedum telephium 'Atropurpureum',
Sankthansurt
50-60 x 25, stedse, solitær, aug-oktiber



Sedum telephium 'Matrona',
Sankthansurt
50-60 x 25, stedse, solitær, aug-oktiber

SOLITÆR/ BUND

Græs:



Carex flacca,
Blågrøn Star (stedsegrøn)-god bundække
15(30) x 25, stedse, bund, maj-juni



Sesleria autumnalis, 30 cm (50 cm)
Blåaks
30 (50) x 25, stedse, sol/bund, aug-okt (lidt salt)



Sesleria heufferiana,
Blåaks -god bundække
30(40) x 25, stedse, bund, marts (lidt salt)



Sesleria nitida,
Blåaks
50(80) x 25, stedse, sol/bund, april-maj (lidt salt)



Festuca Élijah Blue', 15-30 cm
Blågrøn bjørnegræs
15 x 25, løv, sol/bund, juni/sep

Løg:



Allium senescens, (juli-august)

Prydløg

30 x 30, løv, sol/bund, juni-aug



Allium tuberosum, (juli-oktober)

Kinaløg

30-50 x 25, løv, sol, juni-okt



Narcissus Poeticus,

Pinselilje

40 x 25, løv, sol, april-maj

Forårs krokus

Crocus vernus.



30-50 x 25, løv, sol, feb-marts (april-maj)

Efterårs krokus



Crocus kotschyanus



Crocus speciosus



Crocus nudiflorus
30-50 x 25, løv, sol, sep-okt



Tulipa turkestanica,

Tulipan

20, løv, sol, februar-marts

SOLITÆR

Stauder:



Antennaria dioica 'Nyewood'

Kattefod (stedsegrøn)-god bundække

5-20cm x 30cm, stedse, bund, maj-juni



Ajuga reptans,

Krybende læbeløs

15-20 cm x 35, vintergrøn, sol-skygge, bund, april-maj, 9 pr. m²

