



Signaturer - beplantning:

- T - træ
- B - busk
- b - bundplanter
- L - løg



**Brøndby Kommune, Bibliotek Kilden, udearealer
Planteplan, forplads**

BEREGN./UDF./GODKENDT:	FILNAVN:	MÅL:	DATO:	SAG NR.:	TEGN. NR.:
LAJ/PJ	-	1:150	29.06.2012	291	LT 291 H 08.01

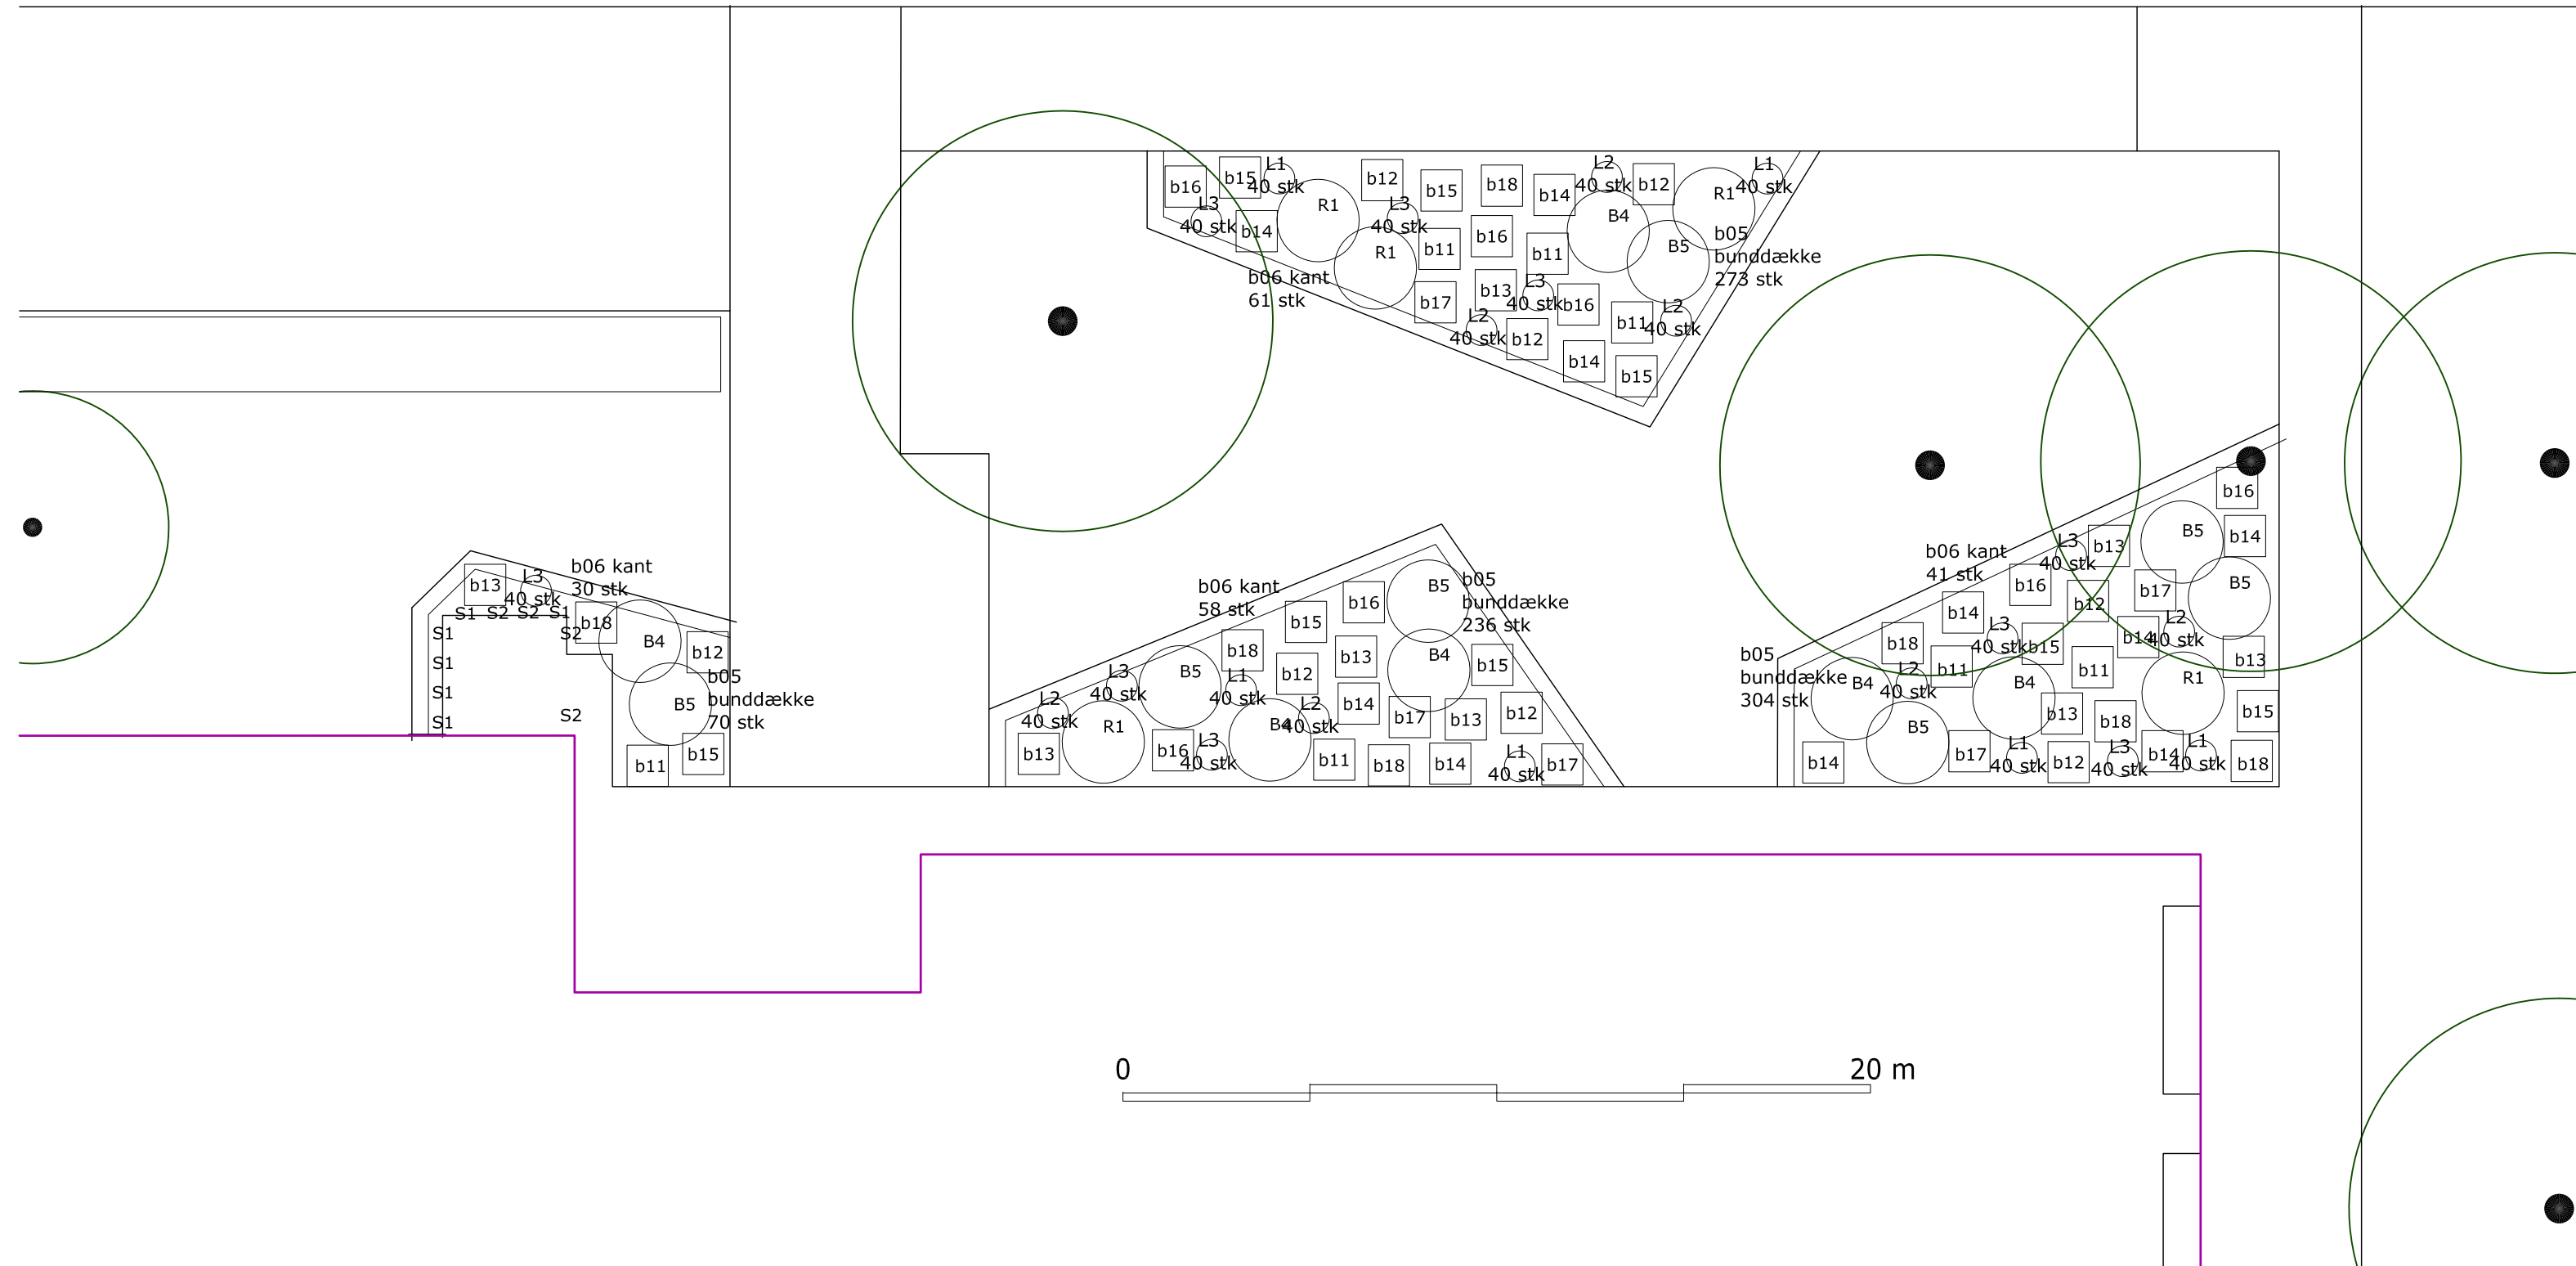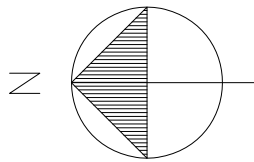

Signaturer - beplantning:

- T - træ
- B - busk
- b - bundplanter
- L - løg



**Brøndby Kommune, Bibliotek Kilden, udearealer
Planteplan, have**

BEREGN./UDF./GODKENDT:	FILNAVN:	MÅL:	DATO:	SAG NR.:	TEGN. NR.:
LAJ/PJ	-	1:150	29.06.2012	291	LT 291 H 08.02

Brøndby kommune, Biblioteket Kilden, udearealer							
TBL, planteliste							
29.06.2012							
Betegnelse	Antal/m2	Antal i alt	Størrelse	Latin	Dansk	Enh.pris	i alt
Bundplanter							
b01	6	48	10 cm co	Molinia cearula 'Dauerstrahl'	Blåtop		
b02	6	42	11 cm co	Hemerocallis 'Bonanza'	Dagilje		
b03	6	42	12 cm co	Iris sibirica 'Heavenly Blue'	Sibirisk iris		
b04	5	40	13 cm co	Veronica virginica	Ærenpris		
b05	7	1842	14 cm co	Geranium x cantabrigiense 'Karmina'	Storkenæb		
b06	6	416	15 cm co	Alchemilla mollis	Løvefod		
b07	3	18	16 cm co	Ligularia stenocephala 'Weihenstephan'	Nøkketunge		
b08	6	48	17 cm co	Deschampsia cespitosa 'Goldschleier'	Mosebunke		
b09	7	35	18 cm co	Hosta fortunei 'Gold Standard'	Funkie		
b10	7	21	19 cm co	Brunnera macrophylla	Prækbladet fredløs		
b11	6	42	20 cm co	Hosta sieboldiana 'Elegans'	Dug-Funkie		
b12	4	32	21 cm co	Hosta 'Sum and Substance'	Funkie		
b13	6	48	22 cm co	Rodgersia podophylla	Bronzeblad		
b14	7	70	23 cm co	Polygonum bistorta	Slangeurt		
b15	6	48	24 cm co	Iris sibirica 'White Swirl'	Sibirisk iris		
b16	6	42	25 cm co	Matteuccia struthiopteris	Strudsvingebregne		
b17	4	20	10 cm co	Dryopteris filix-mas	Mangeløv		
b18	6	42	10 cm co	Nepeta x fassenii 'Walker's Law'	Ægte blåkant		
Samlet antal		2834					
Løg							
L1	40	240		Allium aflatunense	Prydløg		
L2	40	480		Narcissus 'Pheasant's Eye'	Pinsellilje		
L3	40	760		Narcissus R. 'Early Sensation'	Pinsellilje		
Samlet antal		1480					
Hæk							
Buske							
B1	...	4	Buske co	Cornus sanguinea 'Midwinter Fire'	Rød kornel		
B2	...	6	Buske co	Cornus alba 'Elegantissima'	Hvidbroget kornel		
B3	...	5	60-80 mK	Euonymus europaeus 'Red Cascade'	Benved		
B4	...	6	30-40 co	Hydrangea paniculata 'Limelight'	Hortensie		
B5	...	7	30-40 co	Rhododendron 'Cunningham's White'	Rhododendron		
Samlet antal		28					
Bærbuske							
Roser							
R1	...	5	I potte, kvalitet A	Rosa rugosa 'Schneezwerg'	Rynket rose		
Samlet antal		5					
Slyngplante							
S1	...	6	sol 170- opb co	Lonicera caprifolium	Kaprifolje		
S2	...	4	I potte, kvalitet A	Rosa arvensis 'New Dawn'	Klatrrose		
Samlet antal		10					
Frugttræer							
Træer							
T1	...	2	H14-16	Prunus avium 'Plena'	Fuglekirsebær		
Samlet antal		2		Skal i forbindelse med produktionen stå oven på jorden i container			
I alt, overføres til tilbudsliste for udearealer							