

Note:

- Brønd '000001R' forsynes med Ø315 mm flydende karm og dæksel som Duco eller dermed ligestillet.
- Brønd '000001R' forsynes med vandlås på udløbssiden af brønden.
- 0/32 mm skærver afhentes ved:
Roskilde Sten & Grus
Øde Hastrup Vej 48
4000 Roskilde
- For placering af snittet henvises til tegning L301.
- Kotesystem er DVR90.
- Generelt henvises til tegning L-101, L-201 og L-202.
- Der indbygges 0/32mm skærver henover regnvandskasser og op til underside drænasfalt.
- Bemærk det ikke er muligt at udføre komprimeringskontroller af det indbyggede 0/32mm skærelag.
0/32mm skærver indbygges i lag a' 30cm ad gangen, hvorefter det overkøres 7-8 gange med en pladevibrator.
- Ved udførelse af regnvandskasserne henvises til leverandørens anvisninger.
- Vedr. opbygning af belægninger og bærelag generelt, henvises til tegning L-201.

4				
3				
2				
1				
Rev.	Beskrivelse	Revideret	Kontrol	Dato

Sag
Brøndbyvester Skole LAR

Emne
**Snit D-D
Amfiteater**

Sagsnr.
369-1100019


Målforskel
1:20

Kotesystem
DVR90

Dato	Projektleder	Projekteret	Tegnet	Kontrol	Godkendt	Tegn. nr.	Rev.
11.07.2011	GIHA	BFPE	MANU	NIEM	CORP	L-302	0

ORBICON A/S
Ringstedvej 20 DK - 4000 Roskilde
Telefon: 46 30 03 10
E-mail: info@orbicon.dk

THING & WAINØ LANDSKABSARKITEKTER APS
Store Kongensgade 40n DK - 1264 København K
Telefon: 33 11 13 35
E-mail: info@thing-wainoe.dk

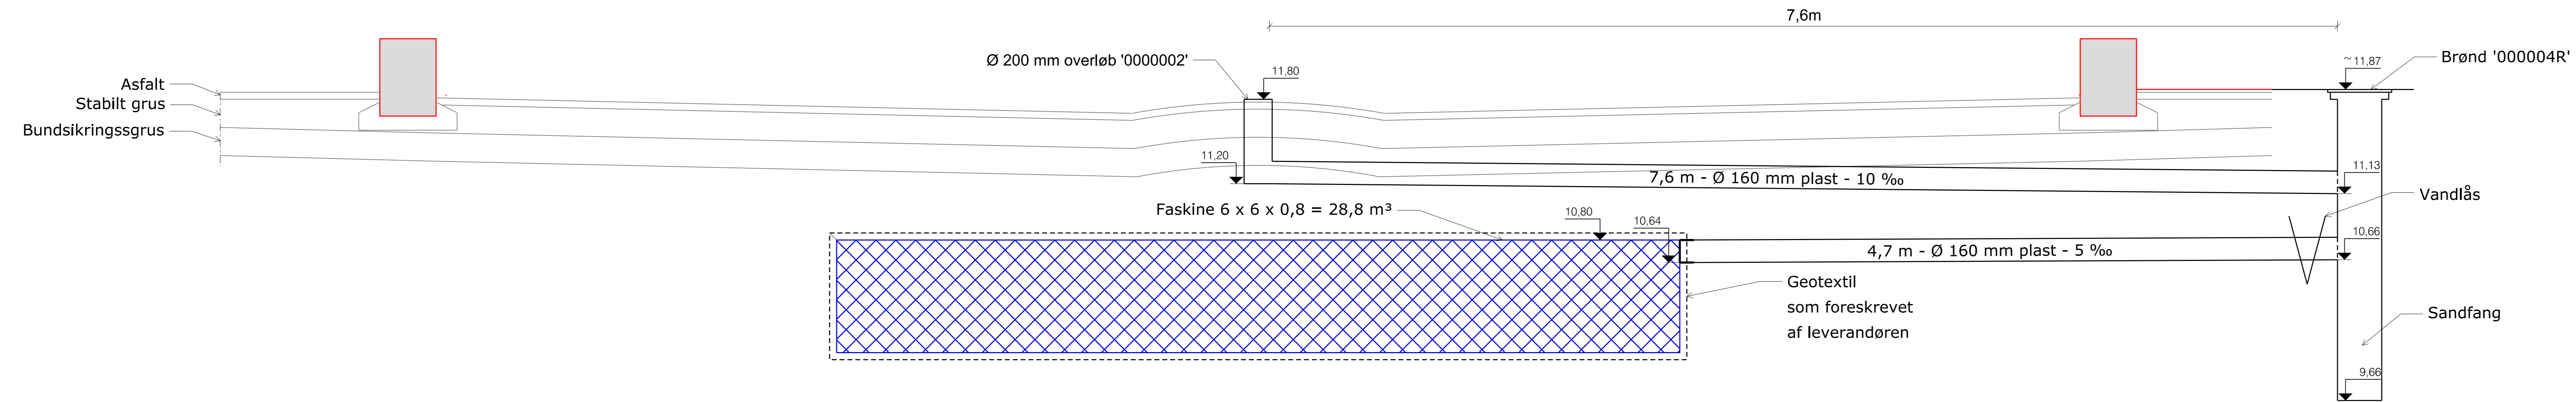

Note:

- Overløb '0000002' forsynes med Ø200 mm afløbsrist som Doculet eller dermed ligestillet og rund karm (Ø200 mm) som Ducolet eller dermed ligestillet.
- Brønd '000004R' forsynes med Ø315 mm flydende karm og dæksel som Duco eller dermed ligestillet.
- Brønd '000004R' forsynes med vandlås på udløbssiden af brønden.
- For placering af snittet henvises til tegning L301.
- Kotesystem er DVR90.
- Generelt henvises til tegning L-101, L-201 og L-202.
- Ved udførelsen af regnvandskassetterne henvises til leverandørens anvisninger.
- Den opgravede råjord (indbygningsegnet) indbygges omkring og henover regnvandskassetter og op til underside bundsikringsgrus.
- Vedr. opbygning af belægninger og kørelag generelt, henvises til tegning L-201.

4			
3			
2			
1			
Rev.	Beskrivelse	Revleret	Kontrol Dato

Sag: **Brøndbyvester Skole LAR**

Emne: **Snit E - E Vandpyt**

Sag.nr.: **369-1100019**

Måforhold: **1:20** Kotesystem: **DVR90**

Dato: 11.07.2011	Projektleder: GIHA	Projektansvar: BFPE	Tegner: MANU	Kontrol: NIEM	Godkendt: CORP	Tegn. nr.: L-303	Rev.: 0
------------------	--------------------	---------------------	--------------	---------------	----------------	------------------	---------

ORBICON A/S Ringstedvej 20 DK - 4000 Roskilde
 Telefon: 46 30 03 10 E-mail: info@orbicon.dk

THING & WAINØ LANDSKABSARKITEKTER APS Store Kongensgade 40h DK - 1264 København K
 Telefon: 33 11 13 35 E-mail: info@thing-wainoe.dk